

Miljøgodkendelse efter Miljøbeskyttelseslovens kapitel 5 til

Glostrup Vestergårds interne containerplads

Meddelt den 6. juli 2011

Indholdsfortegnelse

Indhold

1 Godkendelse med vilkår	3
1.1 Ansøgning og baggrund for godkendelse	3
1.2 Godkendelse	3
1.3 Offentliggørelsen	8
1.4 Lovgrundlag	8
1.5 Klagevejledning	8
1.6 Underretning	9
2 Miljøteknisk Beskrivelse	10
2.1 Baggrund og oplysninger i sagen	10
2.2 Beliggenhed	10
2.3 Indretning og drift	11
2.4 Miljøpåvirkninger	11
3 Miljøteknisk vurdering	13
3.1 Miljølovgivning	13
3.2 Anlæggets etablering mv.	13
3.3 Drift og indretning	14
3.4 Beliggenhed	14
3.5 Forureningsforhold	14
3.6 Bedste tilgængelige teknik	15
3.7 Kontrol og egenkontrol	15

1 Godkendelse med vilkår

1.1 Ansøgning og baggrund for godkendelse

Tegnestuen Ebbe T. Høyer har på vegne af ejeren Glostrup Vestergård, med skrivelse af 14. marts 2011, ansøgt Glostrup Kommune om miljøgodkendelse til Glostrup Vestergård interne Containerplads, herunder supplerende oplysninger fra Tegnestuen Ebbe T. Høyer af 24. maj 2011, 26. maj 2011, 10. juni 2011. Desuden telefonnotat af 14. juni 2011.

1.2 Godkendelse

Glostrup kommune har i medfør af kapitel 5 i miljøbeskyttelsesloven¹ samt Bekendtgørelse om godkendelse af listevirksomhed² besluttet at meddele miljøgodkendelse til Glostrup Vestergårds interne containerplads, 2600 Glostrup.

Virksomheden er i Bekendtgørelse om godkendelse af listevirksomheder omfattet af listepunkt K211: Genbrugspladser med mere end 4 containere med et samlet volumen på mindst 30 m³.

Miljøgodkendelsen er udarbejdet på baggrund af standardvilkår med tilpasninger til lokale forhold jf. ansøgningen. Væsentligste lokale forhold er at containerpladsen kun er intern for Glostrup Vestergård og, at der kun er adgang for Glostrup Vestergårds personale samt transportører af containere med og uden indhold til og fra pladsen.

¹ Lov om miljøbeskyttelse LBK 879, 26. juni 2010

² Bekendtgørelse nr. 1640 af 13. dec. 2006 med tilhørende ændringer

Godkendelse af Glostrup Vestergårds interne containerplads

Containerpladsen er jf. godkendelsesbekendtgørelsen omfattet af listepunkt K 211: **Genbrugspladser, der modtager affald fra private** og lignende affald fra erhvervs-virksomheder, jf. punkterne R 12 og R 13 i bilag 6B, og D 14 og D 15 i bilag 6A til affaldsbekendtgørelsen med en kapacitet for tilførsel af affald på 30 tons pr. dag eller derover eller **med mere end 4 containere med et samlet volumen på mindst 30 m³**.

Nedenstående vilkår tager udgangspunkt i standardvilkår fra godkendelsesbekendtgørelsen tilrettet til de lokale forhold beskrevet i ansøgningen samt den miljøtekniske beskrivelse og den miljøtekniske vurdering.

Vilkår

Generelt

1. En kopi af denne godkendelse skal til enhver tid være tilgængelig for driftspersonalet på genbrugspladsen, som således er orienteret om godkendelsens indhold.
2. Der skal på pladsen foreligge en driftsinstruktion, der beskriver, hvordan personalet skal forholde sig i forbindelse med modtagelse og sortering af affaldet og i tilfælde af uheld.

Indretning og drift

3. Genbrugspladsen skal være indhegnet med et trådhegn eller lignende i en højde af mindst 1,8 meter. Hegnet skal holdes fri for evt. papir, plastfolie mv.
4. Der må være aktiviteter på genbrugspladsen mandage - fredage i tidsrummet 7:00 – 15:00 dog undtaget nationale helligdage.
5. Pladsen må kun betjenes af personale ansat af Glostrup Ejendomsselskab. Dog kan transportørerne der transporterer containere til og fra containerpladsen tilgå pladsen uden at der er personale tilstede jf. vilkår 4 og 6.
6. Der skal være aflåst til pladsen når der ikke er personale på pladsen.
7. Døre og porte til bygning eller specialcontainer, hvor der opbevares farligt affald, skal holdes forsvarligt aflåst, når der ikke er personale til stede på containerpladsen.
8. Alle affaldsområder, containere, båse og opsamlingsbeholdere, der er i brug, skal være mærkede, således at det klart fremgår, hvor de forskellige affaldsarter opbevares.
9. Virksomheden må kun modtage og opbevare de i tabel 1 nævnte affaldsarter i de i tabel 1 angivne mængder. Desuden må der oplagres grus til belægningsarbejder og vintergrusning og jord til havearbejde.

Tabel 1

Affaldsart	Maksimalt oplag for væsentlige affaldsarter	EAK-kode / anden identifikation
Stort brændbart (forbrændingseget)	75 m ³	19 02 10
Småt brændbart (forbrændingseget)	15 m ³	19 02 10
Madrasser med fjedre	15 m ³	?
Elektronisk affald	18 m ³	20 01 35
Haveaffald	18 m ³	20 02 01
Mursten, Beton	12 m ³	17 01 07
Kemikalier, maling (Stammende fra hus-holdning samt værktøjsbygning)	20 m ³	20 01 13 - 20 01 34
Metal	15 m ³	17 04 07
Kviksølvholdige lyskilder	0,8 m ³	20 01 21
Pap	1,6 m ³	0 01 01
Glas	1,6 m ³	17 02 02
PVC	15 m ³	20 01 39
Kølemøbler	Ja, del af elektronisk affald	20 01 23

10. Affaldet skal sorteres straks ved ankomsten og må kun opbevares i de dertil beregnede affaldsområder, containere, båse eller beholdere samt for farligt affald i de dertil indrettede faciliteter.
11. Hvis virksomheden modtager affald, der ikke er omfattet af virksomhedens miljøgodkendelse, og som det ikke umiddelbart er muligt at henvise til en anden affaldsmottager, skal affaldet placeres i et særskilt oplagsområde. Virksomheden skal herefter hurtigst muligt kontakte tilsynsmyndigheden og orientere om affaldet.

Farligt affald

Ved farligt affald i vilkår 12, 17 og 20 medregnes ikke akkumulatorer, imprægneret træ, batterier, lysstofrør og sparepærer, elektronikaffald, kølemøbler og asbestholdige materialer.

12. Virksomheden må højst modtage 300 t farligt affald /år.
13. Virksomheden må ikke sammenblende farligt affald, jf. § 59, stk. 1 i bekendtgørelse nr. 619 af 27. juni 2000 om affald (affaldsbekendtgørelsen). Olieaffald, der ikke indeholder PCB, må dog sammenblandes.

14. Hvis der konstateres eller er mistanke om risiko for lækager fra emballager, skal emballagen eller emballagens indhold straks fyldes over i en ny emballage, der er egnet til den pågældende affaldsart.
15. Olieaffald skal opbevares i egnede beholdere, der er placeret under tag og beskyttet mod vejrlig på en oplagsplads med impermeabel belægning uden afløb eller med afspærringsventil og sikret mod påkørsel. Oplagspladsen skal være indrettet således, at spild kan holdes inden for et afgrænset område og uden mulighed for afløb til jord, grundvand og kloak. Området skal kunne rumme indholdet af den største opbevaringsenhed i området. Omhældning af olieaffaldet må kun finde sted på denne oplagsplads.

Fyringsolie og motorbrændstof skal opbevares på en oplagsplads med impermeabel belægning og sikret mod påkørsel. Oplagspladsen skal være indrettet med fald mod sump eller afløb.

Ved impermeabel forstås uigennemtrængelig for de forurenende stoffer, som findes i det affald eller de stoffer, der håndteres på arealet.
16. Kviksølvholdige lyskilder skal håndteres forsigtigt og opbevares i materiel, der beskytter mod beskadigelse. Andet kviksølvholdigt affald skal opbevares i lukkede emballager.
17. Akkumulatorer og batterier skal opbevares i tætte, syrefaste beholdere med låg eller i bygningen/specialcontaineren til farligt affald.
18. Farligt affald skal opbevares i en bygning eller en specialcontainer uden afløb til kloak, jf. dog vilkår 15 for så vidt angår olieaffald.

I bygningen skal gulvet afgrænses med opkanter, være med impermeabel belægning og udføres med et fald på mindst 2 %, så eventuelt spild ledes til en impermeabel opsamlingssump eller -tank.

Specialcontaineren skal være forsynet med tæt bund, som er bestandig for de affaldsarter, der opbevares i den. Containeren skal stå på et befæstet areal, hvor overfladevand ledes til afløb med spærringsventil. Containeren skal forsynes med render og en sump eller tank til opsamling af eventuelt spild. Såfremt specialcontaineren ikke er forsynet med en tæt bund, skal den placeres på en impermeabel belægning og forsynes med opkant og hældning mod opsamlingssump.

Opsamlingssump eller -tank skal som minimum kunne rumme indholdet af den største beholder af flydende affald, der opbevares i bygningen/specialcontaineren.

Ved et befæstet areal forstås et område med fast belægning, der giver mulighed for opsamling af spild og kontrolleret afledning af nedbør.

Andet affald

19. Haveaffald og kompost skal opbevares på befæstet areal med fald mod afløb eller sump.
20. I de faciliteter, hvor der placeres effekter til direkte genbrug, må der ikke stilles eller byttes farligt affald, herunder maling.

21. Såfremt der i særlige tilfælde er behov for modtagelse af letfordærveligt affald, må dette højst opbevares 1 uge i lukket container eller 1 døgn i sække. Hvis det er særligt lugtende affald, skal det snarest muligt videretransporteres.
22. Containere med lette materialer skal være lukkede eller overdækkede for at hindre, at papir, plastfolie og andre lette materialer kan blæse ud.

Luftforurening

23. Driften af pladsen må ikke give anledning til lugt- eller støvgener i omgivelserne, der er væsentlige efter tilsynsmyndighedens vurdering.
24. Asbestholdigt affald, der kan støve, skal befugtes og opbevares i lukket eller overdækket container, så afgivelse af støv til omgivelserne hindres. Byggematerialer med cementbundne asbestfibre skal håndteres, så de ikke beskadiges. Såfremt der alligevel under håndteringen sker beskadigelse, skal de straks placeres i en lukket eller overdækket container og befugtes.
25. Eventuelt afkast fra mekanisk ventilation fra bygning eller specialcontainer, hvor der opbevares farligt affald, skal være opadrettet og føres mindst 1 m over tagryg. Ved tag forstås det aktuelle tag, hvor afkastet er placeret.

Beskyttelse af jord, grundvand og overfladevand

26. Genbrugspladsens kørearealer skal være befæstede med fald mod afløb.
27. Containere og båse med jern- og metalaffald skal placeres på et område med impermeabel belægning med fald mod sump eller afløb.
28. Øvrige arealer for opstilling af containere og opbevaring af ikke-farligt affald skal befæstes med fald mod afløb.
29. Befæstede og impermeable arealer skal være i god vedligeholdelsesstand. Utætheder skal udbedres så hurtigt som muligt, efter at de er konstateret.
30. Sump, tank eller render til opsamling af spild af farligt affald i bygningen eller specialcontaineren til farligt affald skal tømmes straks efter uheld og i øvrigt holdes tom. Indholdet skal håndteres og bortskaffes som farligt affald.
31. Læsning af farligt affald til borttransport skal ske på et impermeabelt areal med fald mod sump eller afløb. På afløbsrøret skal der etableres en ventil, som holdes lukket, medens læsning foregår.

Affald

32. Affald, der spildes, skal opsamles og anbringes i de dertil indrettede containere og affaldsområder.
33. Alt opsamlet spild indeholdende olie eller kemikalier (herunder grus, savsmuld eller lignende anvendt til opsugning) skal opbevares og bortskaffes som farligt affald. Der skal til enhver tid forefindes opsugningsmateriale på virksomheden.
34. Haveaffald skal bortskaffes og arealet ryddes for haveaffald og evt. saft fra haveaffald ved behov bl.a. jf. 23.

Egenkontrol

35. Virksomheden skal mindst 1 gang årligt foretage en visuel kontrol af de befæstede og impermeable arealer samt gulvet i bygningen/specialcontaineren og udbedre evt. skader. Resultatet af besigtigelse og udbedringer skal noteres i

journal. Tilsynsmyndigheden kan højst 1 gang årligt kræve, at virksomheden lader en uvildig sagkyndig foretage dette eftersyn.

36. Virksomheden skal føre en driftsjournal med angivelse af:

- a. Løbende registrering af mængden af bortkørt farligt affald, jf. vilkår 12.
- b. Dato og resultat for inspektioner samt eventuelle foretagne udbedringer af befæstede arealer og gulve i bygning/specialcontainer til farligt affald m.m.

Ved udgangen af hvert kvartal registreres endvidere mængden af hver af de oplagrede affaldsarter, for hvilke der er fastsat vilkår om maksimalt oplag, jf. vilkår 9.

Driftsjournalen skal opbevares på virksomheden mindst 5 år og skal være tilgængelig for tilsynsmyndigheden.

1.3 Offentliggørelsen

Godkendelsen vil blive annonceret i "Folkebladet" den 6. juli 2011.

1.4 Lovgrundlag

Miljøgodkendelsen meddeles i medfør af § 33, Miljøbeskyttelsesloven³.

1.5 Klagevejledning

Miljøgodkendelsen kan påklages til Natur- og Miljøklagenævnet af ansøgeren og enhver, der må antages at have individuel, væsentlig interesse i sagens udfald samt af visse offentlige institutioner og interesseorganisationer.

Klagefristen er 4 uger efter ovennævnte offentliggørelsesdato. Eventuel klage skal stiles til Natur- og Miljøklagenævnet, men sendes til Glostrup Kommune, Teknik- og Miljøforvaltningen, Rådhusparken 4, 2600 Glostrup eller sendes på mail til teknik.miljo@glostrup.dk.

Eventuel klage skal være modtaget senest den 4. august 2011. Glostrup Ejendomsselskab vil modtage besked, hvis godkendelsen påklages fra anden side.

Eventuelle klager over afgørelsen har ikke opsættende virkning, medmindre klagemyndigheden bestemmer andet.

Søgsmål til prøvelse af afgørelsens lovlighed skal være anlagt inden 6 måneder efter den her nævnte offentliggørelsesdato eller – hvis afgørelsen påklages – inden 6 måneder efter, at endelig afgørelse forligger. Dette fremgår af Miljøbeskyttelsesloven § 101.

³ Lov om miljøbeskyttelse LBK 879, 26. juni 2010

For at opnå aktindsigt i sagens akter skal Glostrup Kommune kontaktes.

1.6 Underretning

Følgende myndigheder, institutioner og personer er underrettet ved kopi af denne afgørelse:

Glostrup Ejendomsselskab, Danmark Naturfredningsforening, NOAH
Glostrup, Sundhedsstyrelsen.

Med venlig hilsen

Leif Olsen
Formand for Miljøudvalget

Ole Rønsholdt
Fagchef

2 Miljøteknisk Beskrivelse

2.1 Baggrund og oplysninger i sagen

Glostrup Ejendomsselskab har som bygherre projekteret og ansøgt om miljøgodkendelse af en containerplads til indsamling af affald fra beboerne i Glostrup Vestergård.

Med udgangspunkt i reglerne om listevirksomhed og de dertil hørende standardvilkår har Glostrup Kommune besluttet at meddele miljøgodkendelse af containerpladsen. I den forbindelse meddeles vilkår til den fremtidige drift i overensstemmelse med godkendelsesbekendtgørelsen⁴.

Glostrup Kommune har med lokalplan GL 76 planmæssigt givet mulighed for virksomhedens tilstedeværelse.

Som grundlag for kommunens behandling af ansøgning er der indgået følgende materiale:

- Ansøgning om miljøgodkendelse af Ny Vestergårds containerplads af 14. marts 2011.
- Supplerende oplysninger af 24. maj 2011.
- Supplerende oplysninger af 26. maj 2011.
- Supplerende oplysninger af 10. juni 2011.
- Telefonnotat af 14. juni 2011

Glostrup Ejendomsselskab interne containerplads henhører under godkendelsesbekendtgørelsens listepunkt **K 211**: Genbrugspladser.

2.2 Beliggenhed

Glostrup Vestergårds interne containerplads er beliggende på hjørnet af Herstedøstervej og Vestergårdsvej (ingen adresse) på matrikelnummer 6 el Glostrup by, Glostrup. Til- og frakørsel sker via Herstedøstervej. Dog bevares eksisterende indkørsel på Vestergårdsvej for intern trafik.

Placering fremgår af situationsplanen, figur 1.

Ejer af Glostrup Vestergårds interne containerplads er Glostrup Ejendomsselskab, Administrationskontoret, Sportsvej 10, 2600 Glostrup.

Til Glostrup Ejendomsselskab er tilknyttet følgende oplysninger:

CVR nr.: 24041417

P-nummer:1009003831

Kontaktperson: Forretningsfører John Steffensen, tlf. 43 96 90 83.

⁴ Bekendtgørelse om godkendelse af listevirksomhed nr. 1640 af 13. dec. 2006.



Figur 1. Placering af containerpladsen.

2.3 Indretning og drift

Containerpladsen fungerer som opsamlingsplads for affald afhentet i bebyggelsen Ny Vestergård.

Driftstider for containerpladsen er:

Hverdage kl. 7:00 – 15:00.

Der etableres en værkstedbygning hvor der foretages vask og simpel reparation af udstyr, mindre maskiner og havetraktorer.

Pladsens indretning kan ses af bilag 1.

2.4 Miljøpåvirkninger

2.4.1 LUFT

Der forventes ingen væsentlige støvfrembringende aktiviteter.

Der forventes ingen væsentlige lugtfrembringende aktiviteter.

2.4.2 SPILDEVAND

Regnvand fra taget af værkstedbygning ledes til faskine.

Der foretages vask af havetraktorer i værkstedsbygningen. Spildevand fra værkstedbygning ledes til spildevandskloak via olieudskiller.

Regnvand fra områder med impermeabel befæstning (se afsnit 2.4.5) ledes til regnvandskloak via olieudskiller.

Regnvand fra vaskeplads Regnvand ledes til spildevandskloak via olieudskiller. Regnvand fra resten af containerpladsen ledes til regnvandskloak.

Der etableres et udendørs område til containervask. Spildevandet herfra løber til spildevandskloak via olieudskiller.

Der udarbejdes særskilt tilladelse til afledning af spildevand jf. kap. 4 i miljøbeskyttelsesloven.

2.4.3 STØJ

Indendørs støjkluder:

- Der foretages vask og simpel reparation af mindre maskiner og havetraktorer i værkstedbygningen som kan aflåses.

Udendørs støjkluder:

- Håndtering af affald på pladsen.
- Afhentning og aflevering af containere.
- Kørsel på pladsen.

2.4.4 AFFALD

Der fremkommer kun affald i forbindelse med reparation i værkstedbygningen. Dette bortskaffes på pladsen.

2.4.5 JORD OG GRUNDVAND

Hele området er befæstet.

Kørearealer er befæstet med asfalt.

Container til metal står på impermeabelt område udført i beton.

Specialcontainer for farligt affald står på impermeabelt område udført i beton.

På afløbet der afvander fra det impermeable område installeres en ventil som holdes lukket under læsning af farligt affald (tømning af specialcontainer).

Alle befæstede arealer etableres med fald mod kloak.

3 Miljøteknisk vurdering

3.1 Miljølovgivning

Containerpladser/genbrugsstationer er omfattet af miljøbeskyttelseslovens § 33 om godkendelse af listevirksomheder og er omfattet af Bekendtgørelse om godkendelse af listevirksomhed og opført på bekendtgørelsens bilag 2 som K211 (genbrugspladser).

3.1.1 GODKENDELSESBEKENDTGØRELSEN

Miljøgodkendelsen er udarbejdet efter retningslinjerne i godkendelsesbekendtgørelsens § 15 samt bilag 5, afsnit 7, idet Glostrup Kommune er forpligtet til at anvende bekendtgørelsens standardvilkår i miljøgodkendelsen. Standardvilkårene suppleres med generelle vilkår, vilkår til støj og eventuelle egenkontrollvilkår, samt nødvendige krav til eventuel forurening, som ikke er beskrevet i bilaget.

3.1.2 IPPC – DIREKTIVET

Glostrup Ejendomsselskabs containerplads er ikke omfattet af IPPC – direktivet.

3.1.3 RISIKOBEKENDTGØRELSEN

Glostrup Ejendomsselskab containerplads er ikke omfattet af risikobekendtgørelsen.

3.1.4 BRUGERBETALINGSBEKENDTGØRELSEN

Glostrup Vestergårds containerplads er omfattet af brugerbetalingsbekendtgørelse.

3.1.5 BEKENDTGØRELSE OM GRØNNE REGNSKABER

Glostrup Ejendomsselskabs containerplads er ikke omfattet af bekendtgørelse om visse virksomheders pligt til at afgive miljøoplysninger.

3.2 Anlæggets etablering mv.

Der er ansøgt om byggetilladelse til containerpladsen. Byggetilladelsen gives på betingelse af denne miljøgodkendelse.

3.3 Drift og indretning

Standardvilkårene fra godkendelsesbekendtgørelsen opstiller en række vilkår til containerpladsens drift- og indretning. Glostrup Kommune vurderer, at disse vilkår kan overholdes.

3.4 Beliggenhed

Glostrup Vestergårds containerplads er beliggende på hjørnet af Herstedøstervej og Vestergårdsvej på matrikel 6 el, Glostrup, Glostrup by. Til- og frakørsel af containere sker via Herstedøstervej.

3.5 Forureningsforhold

3.5.1 LUFT

I godkendelsesbekendtgørelsen bilag 5, afsnit 7, standardvilkår for containerpladser, angives at ”Driften af pladsen må ikke give anledning til lugt- eller støvgener i omgivelserne, der er væsentlige efter tilsynsmyndighedens vurdering”. Det vurderes at der ikke vil opstå væsentlig lugt- eller støvgener.

En lugtdannende aktivitet på genbrugsstationer er henfald af letfordærligt affald som æbler, græs og hækaffald. Der afleveres imidlertid ikke letfordærligt haveaffald på containerpladsen og det vurderes at standardvilkår om ugentlig rydning for haveaffald og saft fra haveaffald mindst 1 gang pr. uge i sommerhalvåret ikke er nødvendigt. Der stilles vilkår om afhentning ved behov.

Såfremt der klages over lugt- eller støvgener vurderes sagen af miljømyndigheden.

3.5.2 STØJ

Der er i godkendelsesbekendtgørelsens standardvilkår ikke fastsat grænseværdier for støj. Der er i godkendelsen sat vilkår om at der kun må være aktiviteter på pladsen i tidsrummet 7-15 på hverdage. Det vurderes at dette er tilstrækkeligt.

3.5.3 AFFALD

Der produceres kun affald der i forvejen håndteres på containerpladsen.

Glostrup Kommune gør dog opmærksom på, at Glostrup Kommunes, til enhver tid gældende regulativ for erhvervsaffald, skal overholdes for forhold der ikke er beskrevet i denne miljøgodkendelse.

3.5.4 BESKYTTELSE AF JORD OG GRUNDVAND

Hele området er befæstet herunder med impermeabel beton på områder hvor der opbevares farligt affald og metalaffald. Det vurderes at beskyttelsen af jord og grundvand er tilstrækkelig.

3.5.5 SPILDEVAND


Der udarbejdes særskilt udledningstilladelse jf. kapitel 4 i miljøbeskyttelsesloven.

3.6 *Bedste tilgængelige teknik*

Glostrup Kommune vurderer, at Glostrup Ejendomsselskab har truffet de nødvendige foranstaltninger til at forbygge og begrænse forurening ved anvendelse af den bedste tilgængelige teknik.

3.7 *Kontrol og egenkontrol*

Det vurderes at egenkontrollvilkår defineret i standardvilkår er tilstrækkelige.

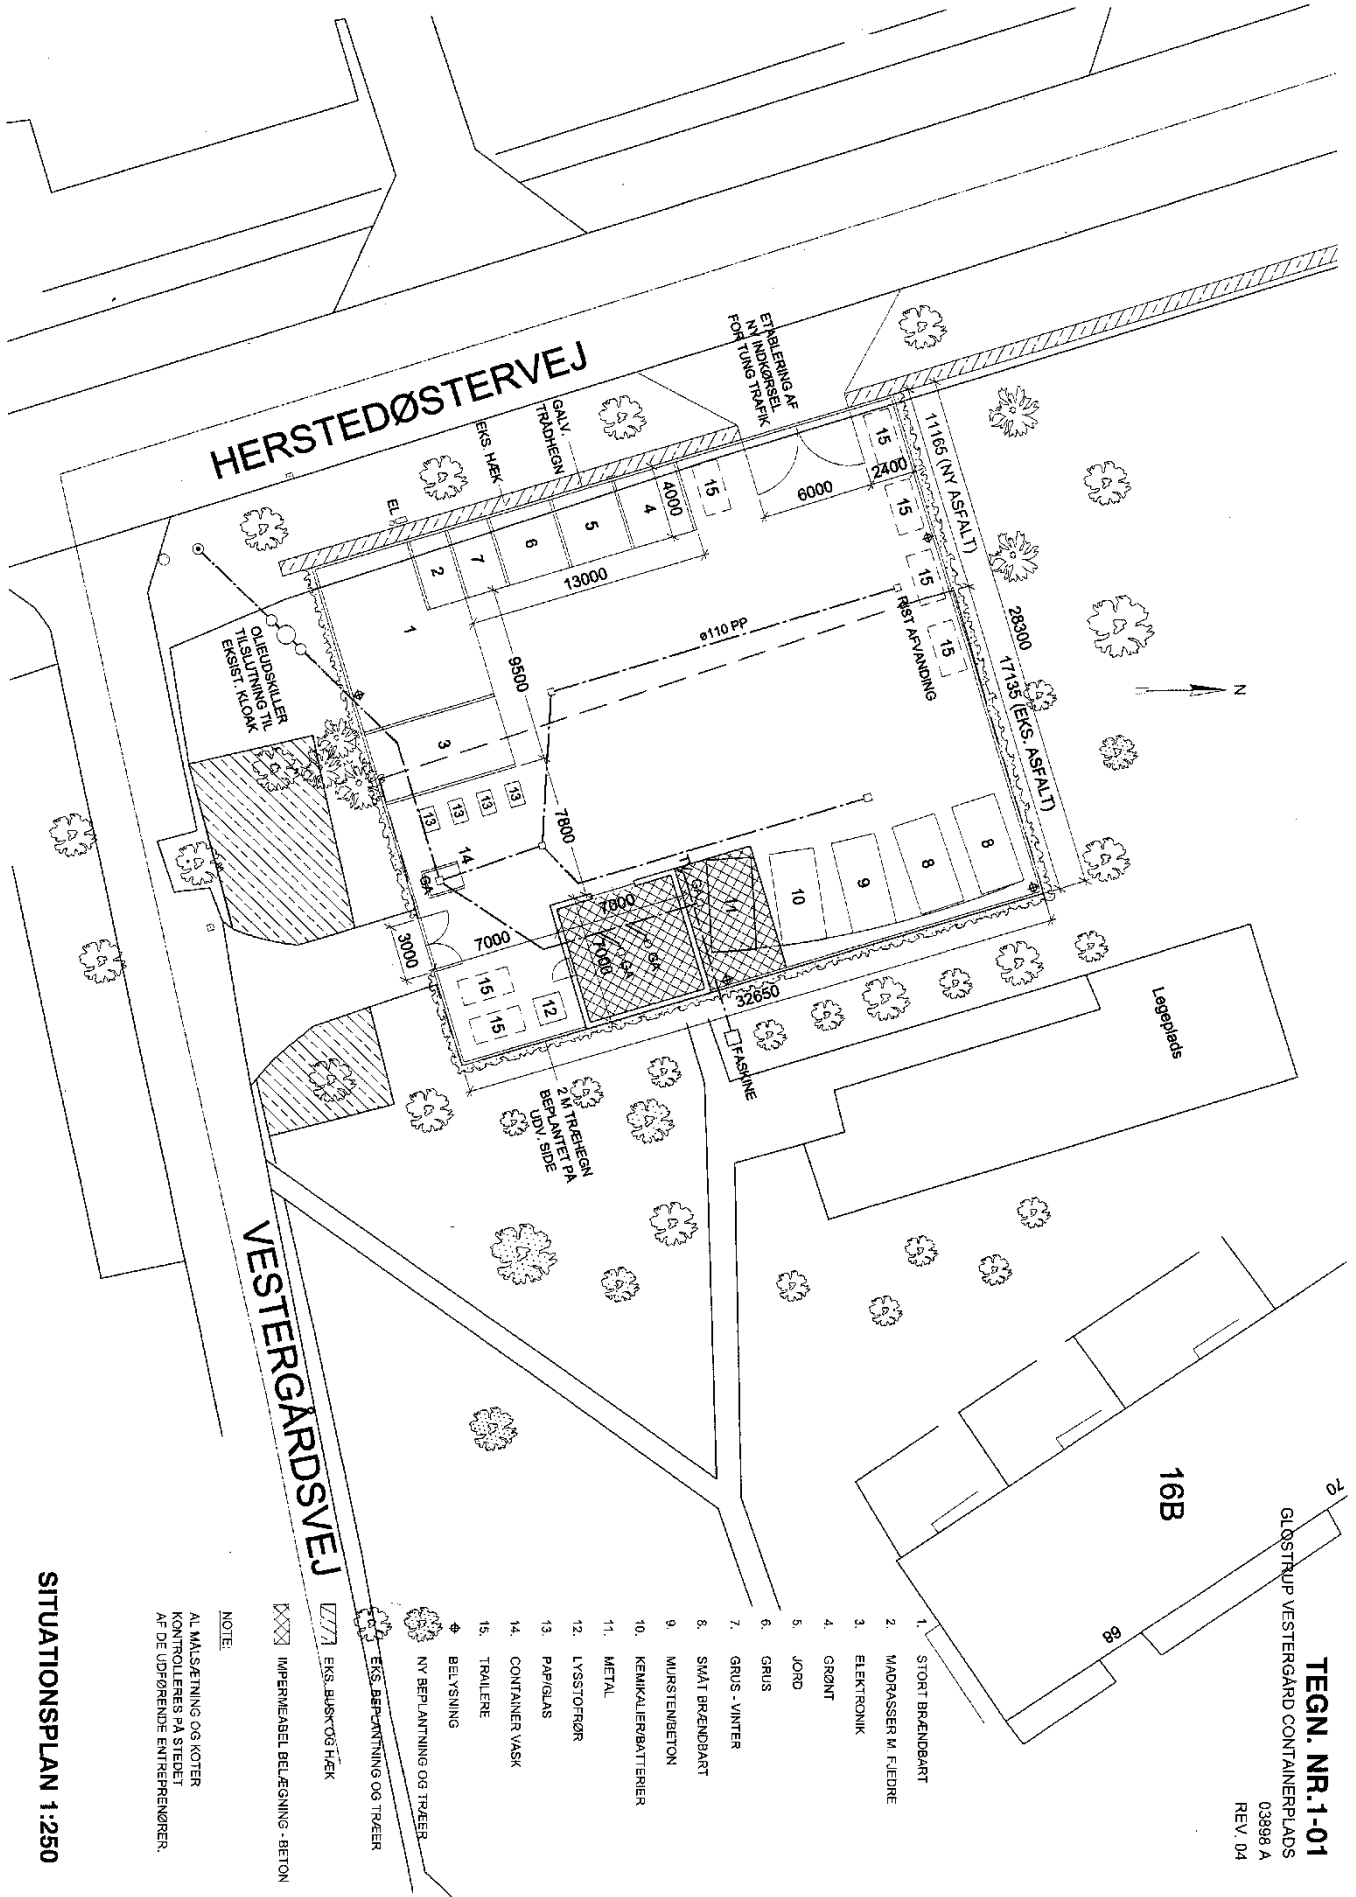

TEGN. NR. 1-01
 GLOSTRUP VESTERGÅRD CONTAINERPLADS
 03998 A
 REV. 04

16B

1. STORT BRÆNDART
 2. MADPÅSSER M. FJEDRE
 3. ELEKTRONIK
 4. GRØNT
 5. JORD
 6. GRUS
 7. GRUS - VINTER
 8. SVÅT BRÆNDART
 9. MURSTENBETON
 10. KEMIKALIER/BATTERIER
 11. METAL
 12. LYSSTOFRØR
 13. PAPIGLAS
 14. CONTAINER VASK
 15. TRAILERE
- BELYSNING
 NY BEPLANTNING OG TRÆER
 EKS. BEPLANTNING OG TRÆER
 EKS. BUSK OG TRÆER
 IMPERMEABEL BELÆGNING - BETON

NOTE:
 AL MÅLÆTNING OG KOTER
 KONTROLLERES PÅ STEDET
 AF DE UDFØRENDE ENTREPRENØRER.

SITUATIONSPLAN 1:250